



ΕΦΗΜΕΡΙΣ ΤΗΣ ΚΥΒΕΡΝΗΣΕΩΣ

ΤΗΣ ΕΛΛΗΝΙΚΗΣ ΔΗΜΟΚΡΑΤΙΑΣ

ΤΕΥΧΟΣ ΤΕΤΑΡΤΟ **Αρ. Φύλλου 991**

13 Νοεμβρίου 2002

ΠΕΡΙΕΧΟΜΕΝΑ

ΑΠΟΦΑΣΕΙΣ

Τροποποίηση ορίων ζώνης Α΄ προστασίας αρχαιολογικού χώρου Λαμπρικών Κορωπίου Αττικής - Θεσμοθέτηση ζώνης Β΄ στον αρχαιολογικό χώρο Λαμπρικών Κορωπίου Αττικής 1

Τροποποίηση εγκεκριμένου σχεδίου πόλης Χανίων με τη μείωση πλάτους δρόμου μεταξύ των ΟΤ Γ685 και ΟΤ Γ687 και δημιουργία χώρου πλατείας με πεζόδρομο εντός του ΟΤ Γ687 στην περιοχή «Κουμπέ Μουρνιών» του Δήμου Ελ. Βενιζέλου, Ν. Χανίων 2

ΑΠΟΦΑΣΕΙΣ

Αριθ. ΥΠΠΟ/ΓΔΑ/ΑΡΧ/Β1/Φ26/63413/2742 (1)

Τροποποίηση ορίων ζώνης Α΄ προστασίας αρχαιολογικού χώρου Λαμπρικών Κορωπίου Αττικής - Θεσμοθέτηση ζώνης Β΄ στον αρχαιολογικό χώρο Λαμπρικών Κορωπίου Αττικής.

Ο ΥΠΟΥΡΓΟΣ ΠΟΛΙΤΙΣΜΟΥ

Έχοντας υπόψη:

1. Το Νόμο 1558/85 (ΦΕΚ 137/Α/26.7.85) «Κυβέρνηση και Κυβερνητικά Όργανα».
2. Την Υ.Α. ΥΠΠΟ/ΓΝΟΣ/49610/28.11.90 (ΦΕΚ 743/Β/29.11.90) «Εξαίρεση από τον περιορισμό των τριών υπογραφών» σε συνδυασμό με την ΥΠΠΟ/ΤΝΟΣ/11536/10.3.92 (ΦΕΚ 210/Β΄/24.3.92) «Παράλληλη άσκηση αρμοδιοτήτων από τον Υπουργό Πολιτισμού κ.λ.π.».
3. Την Υ.Α. ΥΠΠΟ/ΓΝΟΣ/57631/21.11.97 «Τροποποίηση Υ.Α. για μεταβίβαση αρμοδιοτήτων», ΦΕΚ 180/Β΄/5.12.1997.
4. Τις διατάξεις του Ν. 3028/2002 «Περί προστασίας των Αρχαιοτήτων και εν γένει της Πολιτιστικής Κληρονομιάς».
5. Την κήρυξη των Ιερών Ναών Αγίου Λουκά και Αγ. Τριάδας ως προεχόντων βυζαντινών μνημείων: Β.Δ. 9.7.1923, ΦΕΚ 194/Α΄/17.7.1923.
6. Την κήρυξη αρχαιολογικού χώρου Λαμπρικών Κορωπίου: Υ.Α. ΥΠΠΟ/ΑΡΧ/Β1/Φ26/9940/214/21.9.1989, ΦΕΚ 731/Β΄/2.10.1989.
7. Την επέκταση αρχαιολογικού χώρου Λαμπρικών Κορωπίου Υ.Α. ΥΠΠΟ/ΑΡΧ/Β1/Φ26/49126/945/29.10.1991, ΦΕΚ 926/Β΄/11.11.1991.
8. Την οριοθέτηση ζώνης Α΄ Αδόμητης στον Αρχαιολογικό χώρο Λαμπρικών Κορωπίου: Υ.Α ΥΠΠΟ/ΑΡΧ/Β1/Φ26/48512/944/ 29.10.1991, ΦΕΚ 932/Β΄/13.11.1991.
9. Την κήρυξη Αρχαιολογικού Χώρου Λαμπρικών Κορωπίου: Υ.Α. ΥΠΠΟ/ΑΡΧ/Α1/Φ43/43948/2500/28.11.1996, ΦΕΚ 1123/Β΄/16.12.1996.
10. Την κατά πλειοψηφία Γνωμοδότηση του Κεντρικού Αρχαιολογικού Συμβουλίου, όπως αυτή διατυπώθηκε στη με αριθμ. 30/23.7.2002 Συνεδρία του, αποφασίζουμε:

Εγκρίνουμε τη μετατροπή τμήματος της αδόμητης ζώνης Α΄ του αρχαιολογικού χώρου των Λαμπρικών Κορωπίου Αττικής σε ζώνη Β΄ (ελεγχόμενης δόμησης υπό όρους) η ζώνη Β΄ ορίζεται από τη Λεωφόρο Βάρης - Κορωπίου και εκτείνεται μέχρι βάθος 70 μέτρων προς Βορράν από το όριο της υφιστάμενης ζώνης Α΄.

Τούτο διότι:

α) στο τμήμα αυτό που, δια της μετατροπής του σε ζώνη Β΄, από το καθεστώς αδομήτου περιέρχεται σε καθεστώς ελεγχόμενης υπό όρους δόμησης δεν υπάρχουν ορατά αρχαία,

β) η εν τω μεταξύ απόσταση και η υπάρχουσα πυκνή δενδροφύτευση με ελαιόδενδρα προς την πλευρά των μνημείων επιτρέπει την απομόνωσή τους και εξασφαλίζει τον απαραίτητο περιβάλλοντα χώρο για την ανάδειξή τους.

Οι συντεταγμένες των σημείων 1α έως 5α στο συνημμένο φύλλο χάρτη ΓΥΣ 6466:3 (κλίμακας 1: 5000) που ορίζουν την αδόμητη ζώνη Α΄ έχουν ως εξής:

Σημείο	Διάγραμμα	Φ.Χ. 1: 5000	Συν/νη Χ (m)	Συν/νη Χ (m)	Απόσταση μεταξύ σημείων	
					Σημεία	Απόσταση (m)
1α	6466:3	Αθήνα-Κορωπί	-10213,9	13493,5	1α-2α	493,14
2α	6466:3	Αθήνα-Κορωπί	-9792,1	13615,7	2α-3α	95,52
3α	6466:3	Αθήνα-Κορωπί	-9765,0	13524,1	3α-4α	103,45
4α	6466:3	Αθήνα-Κορωπί	-9692,4	13450,4	4α-5α	689,82
5α	6466:3	Αθήνα-Κορωπί	-10188,9	12971,5	5α-1α	522,60
1α	6466:3	Αθήνα-Κορωπί	-10213,9	13493,5		

Οι συντεταγμένες των σημείων 5α έως 7α στο συνημμένο φύλλο χάρτη ΓΥΣ 6466:3 (κλίμακας 1: 5000) που ορίζουν την αδόμητη ζώνη Β΄ έχουν ως εξής:

Σημείο	Διάγραμμα	Φ.Χ. 1:5000	Συν/νη X (m)	Συν/νη X (m)	Απόσταση μεταξύ σημείων	
					Σημεία	Απόσταση (m)
5α	6466:3	Αθήνα-Κορωπί	-10188,9	12971,5	5α-4α	689,82
4α	6466:3	Αθήνα-Κορωπί	-9692,4	13450,4	4α-6α	70,86
6α	6466:3	Αθήνα-Κορωπί	-9641,8	13400,8	6α-7α	750,77
7α	6466:3	Αθήνα-Κορωπί	-10181,4	12878,8	7α-5α	93,00
5α	6466:3	Αθήνα-Κορωπί	-10188,9	12971,5		


Με την παρούσα απόφαση δεν προκαλείται δαπάνη στον Κρατικό Προϋπολογισμό.

Η απόφαση αυτή να δημοσιευθεί στην Εφημερίδα της Κυβερνήσεως.

Αθήνα, 29 Οκτωβρίου 2002

Ο ΥΠΟΥΡΓΟΣ

ΕΥΑΓ. ΒΕΝΙΖΕΛΟΣ

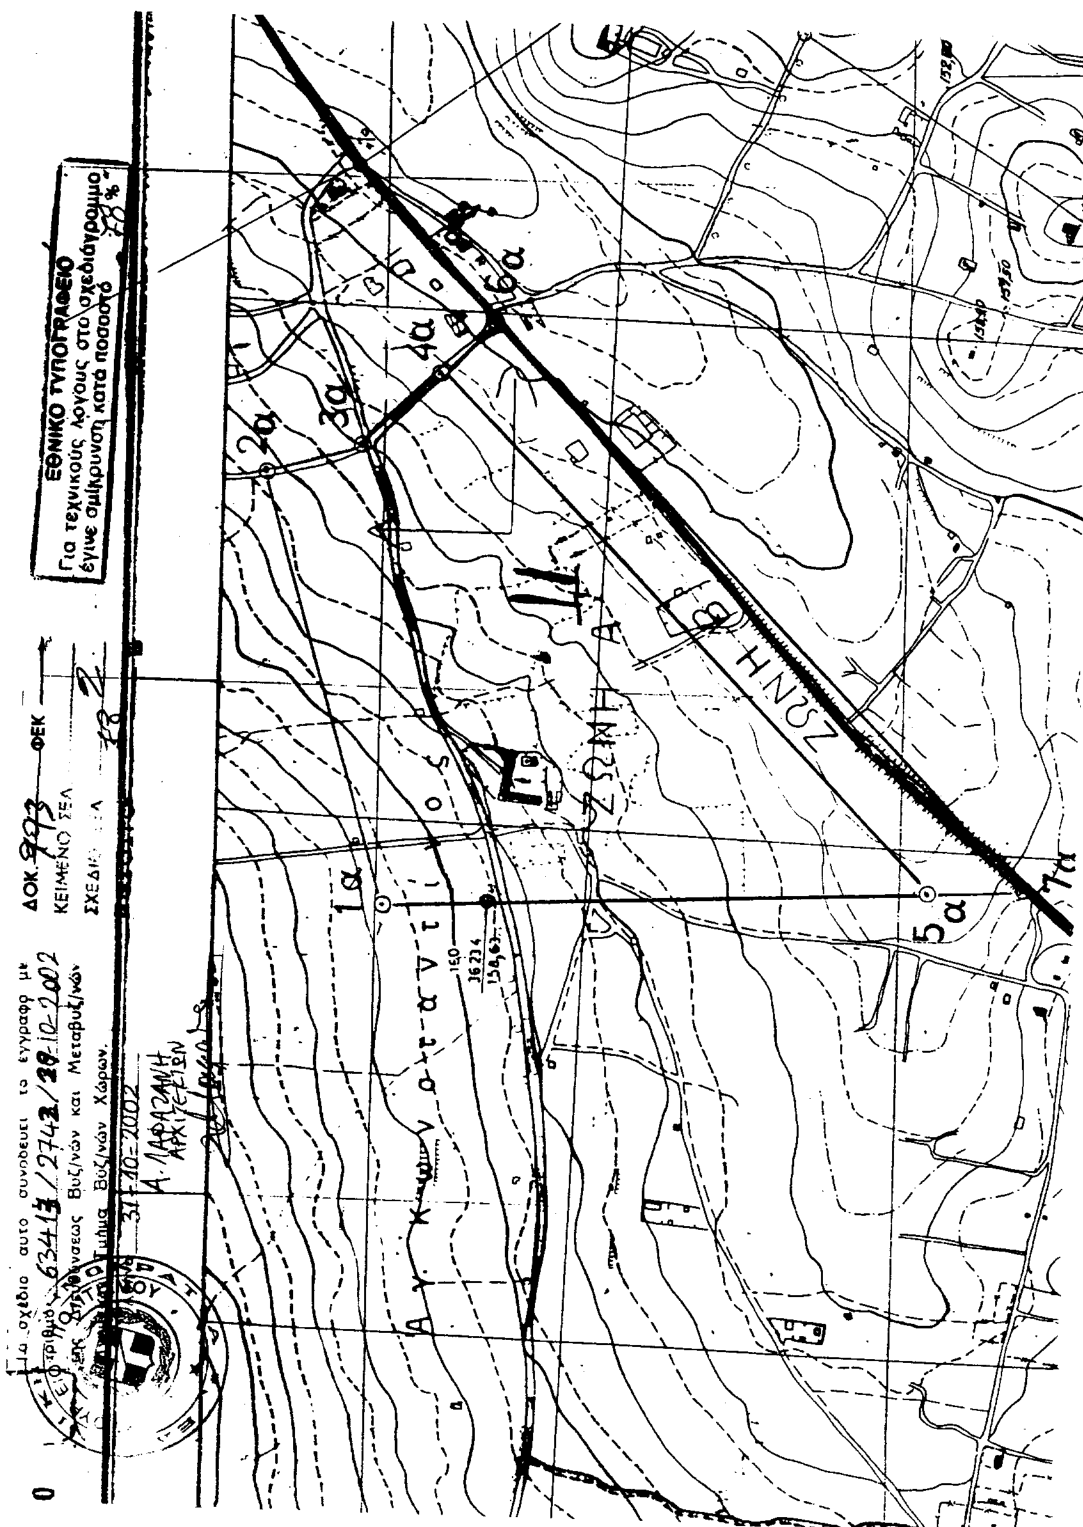

Αριθ. 7046/3275 (2)

Τροποποίηση εγκεκριμένου σχεδίου πόλης Χανίων με την μείωση πλάτους δρόμου μεταξύ των ΟΤ Γ685 και ΟΤ Γ687 και δημιουργία χώρου πλατείας με πεζόδρομο εντός του ΟΤ Γ687 στην περιοχή «Κουμπέ Μουρνιών» του Δήμου Ελ. Βενιζέλου, Ν. Χανίων.

Ο ΝΟΜΑΡΧΗΣ ΧΑΝΙΩΝ

Έχοντας υπόψη:

1. Τις διατάξεις του από 17.7.23 Ν.Δ/τος(ΦΕΚ 228/Α/23) «περί σχεδίων πόλεων κλπ» και ειδικότερα τα άρθρα 3 και 70 αυτού.

2. Το Ν. 3044/2002 (ΦΕΚ 197/Α/02) «Μεταφορά συντελεστή δόμησης και ρυθμίσεις άλλων θεμάτων αρμοδιότητας Υπουργείου Περιβάλλοντος Χωροταξίας και Δημοσίων Έργων» και ειδικότερα το άρθρο 10 αυτού.

3. Το Ν. 2218/1994 (ΦΕΚ 90/Α/94) όπως συμπληρώθηκε με το Ν. 2240/1994 (ΦΕΚ 153/Α/94) «Ίδρυση Νομαρχιακής Αυτοδιοίκησης κλπ».

4. Το ισχύον σήμερα ρυμοτομικό σχέδιο στην περιοχή «Κουμπέ Μουρνιών» του Δήμου Ελ. Βενιζέλου που εγκρίθηκε με το 25.4.89 Π/γμα (ΦΕΚ 272/Δ).

5. Την 125/2002 απόφαση Δημοτικού Συμβουλίου που συμφωνεί με την έγκριση της αιτούμενης τροποποίησης.

6. Την θετική γνωμοδότηση του ΣΧΟΠ Ν.Α. Χανίων όπως αυτή διατυπώθηκε στο 15 πρακτικό της συνεδρίασης 2002 θέμα 4ο.

7. Το γεγονός ότι από τις κανονιστικές διατάξεις της απόφασης αυτής δεν προκαλείται δαπάνη εις βάρος του κρατικού προϋπολογισμού και του οικείου ΟΤΑ.

8. Το γεγονός ότι με την παρούσα πολεοδομική ρύθμιση δεν μειώνονται οι κοινόχρηστοι χώροι της πολεοδομικής ενότητας, αποφασίσουμε:

1. Την έγκριση τροποποίησης εγκεκριμένου σχεδίου πόλης με την μείωση πλάτους δρόμου μεταξύ των ΟΤ Γ685 και ΟΤ Γ687 και δημιουργία χώρου πλατείας με πεζόδρομο εντός του ΟΤ Γ687 στην περιοχή «Κουμπέ Μουρνιών» του Δήμου Ελ. Βενιζέλου όπως φαίνεται στο με κλίμακα 1: 200 συνημμένο τοπογραφικό διάγραμμα θεωρημένο από την Προϊσταμένη της Δ/νσης Πολεοδομίας και Π. Εφαρμογών Ν.Αυτ. Χανίων με ημερομηνία 10.10.2002.


2. Η ισχύς της παρούσας αρχίζει από την δημοσίευσή της στην Εφημερίδα της Κυβερνήσεως.

Η απόφαση αυτή να δημοσιευθεί στην Εφημερίδα της Κυβερνήσεως με το τοπογραφικό διάγραμμα που την συνοδεύει.


Χανιά, 31 Οκτωβρίου 2002


Ο Νομάρχης κ.α.α.
Ο Βοηθός Νομάρχης
ΓΕΩΡΓΙΟΣ ΑΓΟΡΑΣΤΑΚΗΣ


980.00
1000.00
1020.00
1040.00
ΕΘΝΙΚΟ ΤΥΠΟΓΡΑΦΕΙΟ
Για τεχνικούς λόγους στο σχεδιάγραμμα έγινε σμίκρυνση κατά ποσοστό 60 %

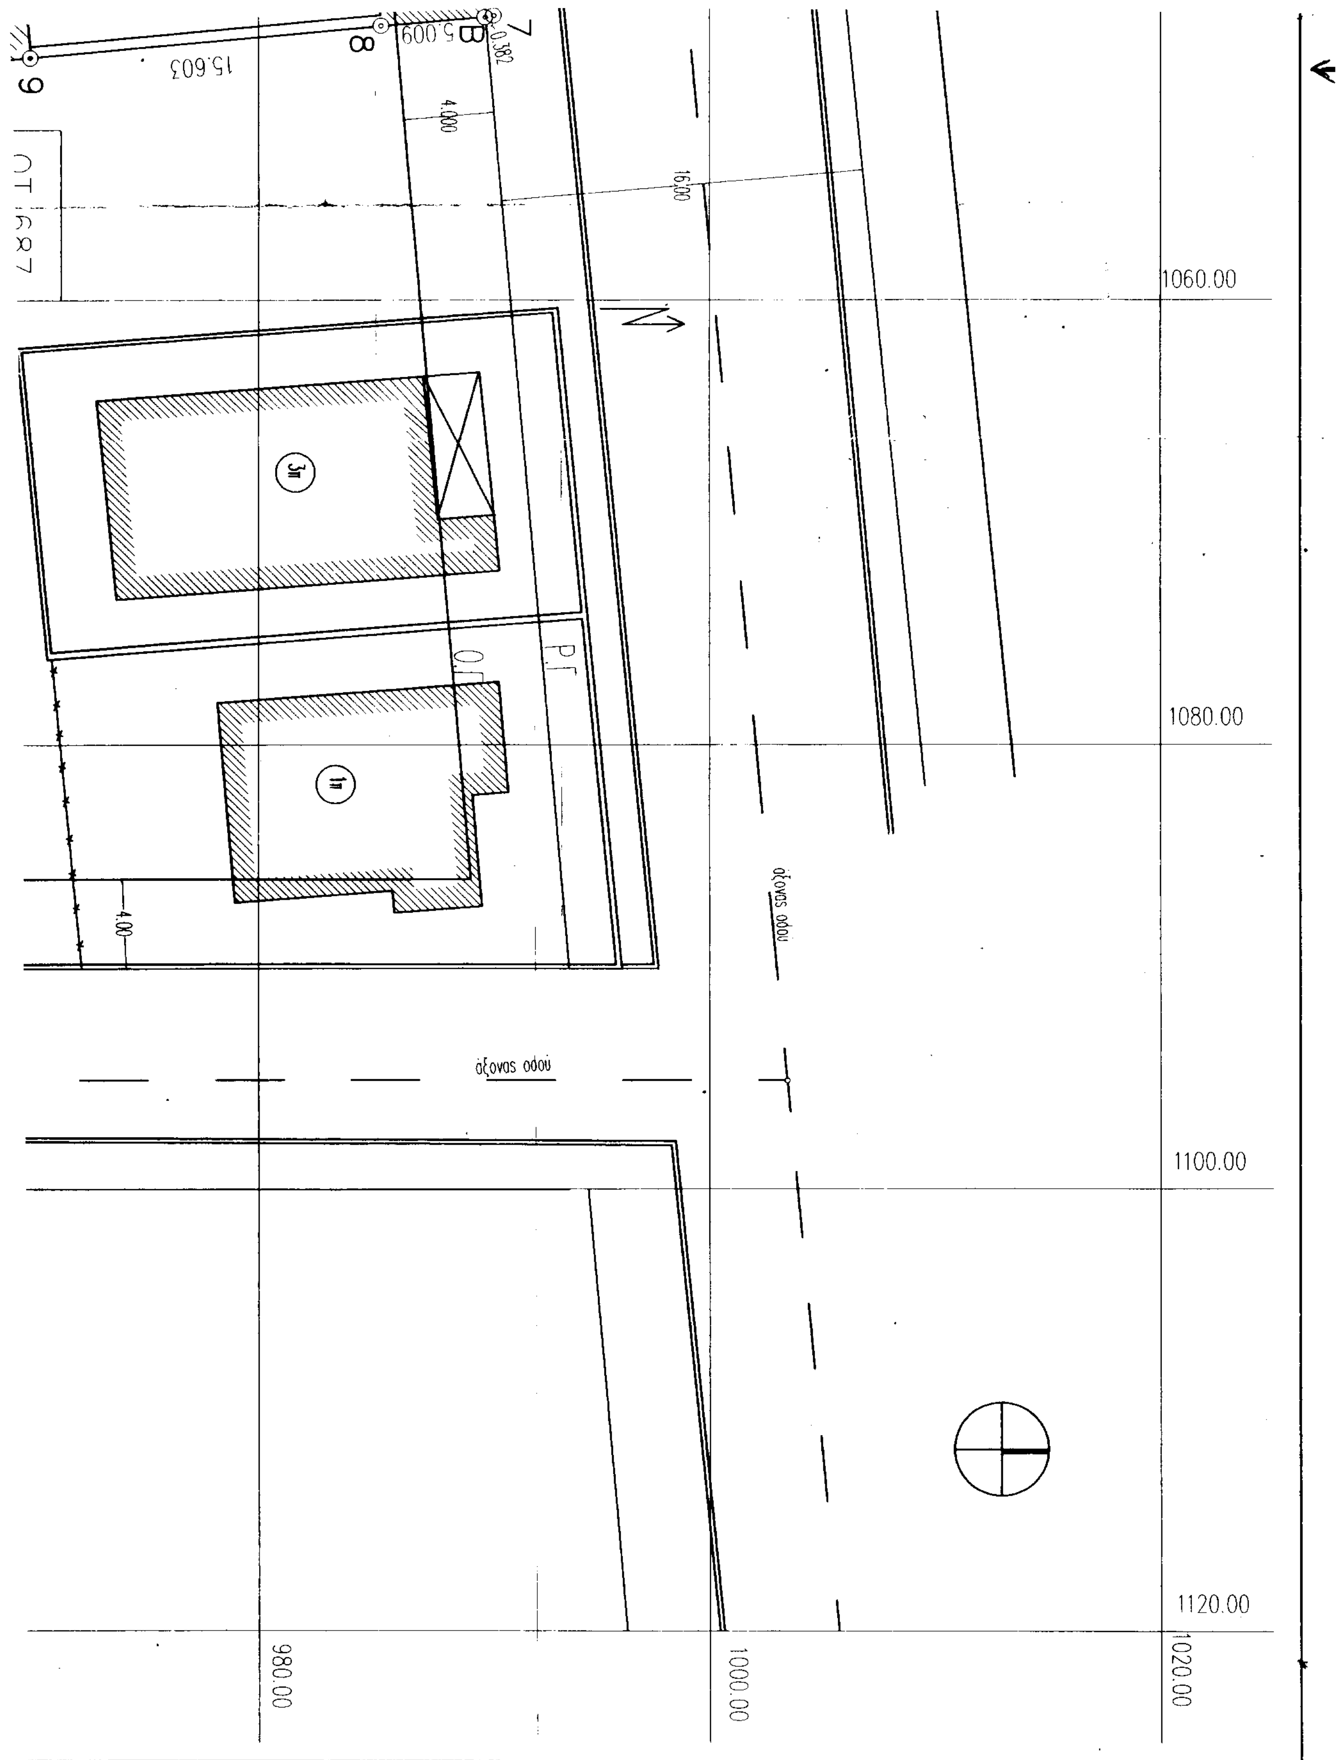

1060.00
1080.00
1100.00
1120.00
980.00
1000.00
1020.00
άξονας οδού
άξονας οδού
15.603
5.009
0.382
4.000
16.00
4.00
Ο.Τ.687
Ρ.Γ.
3ΥΠ
1ΥΠ

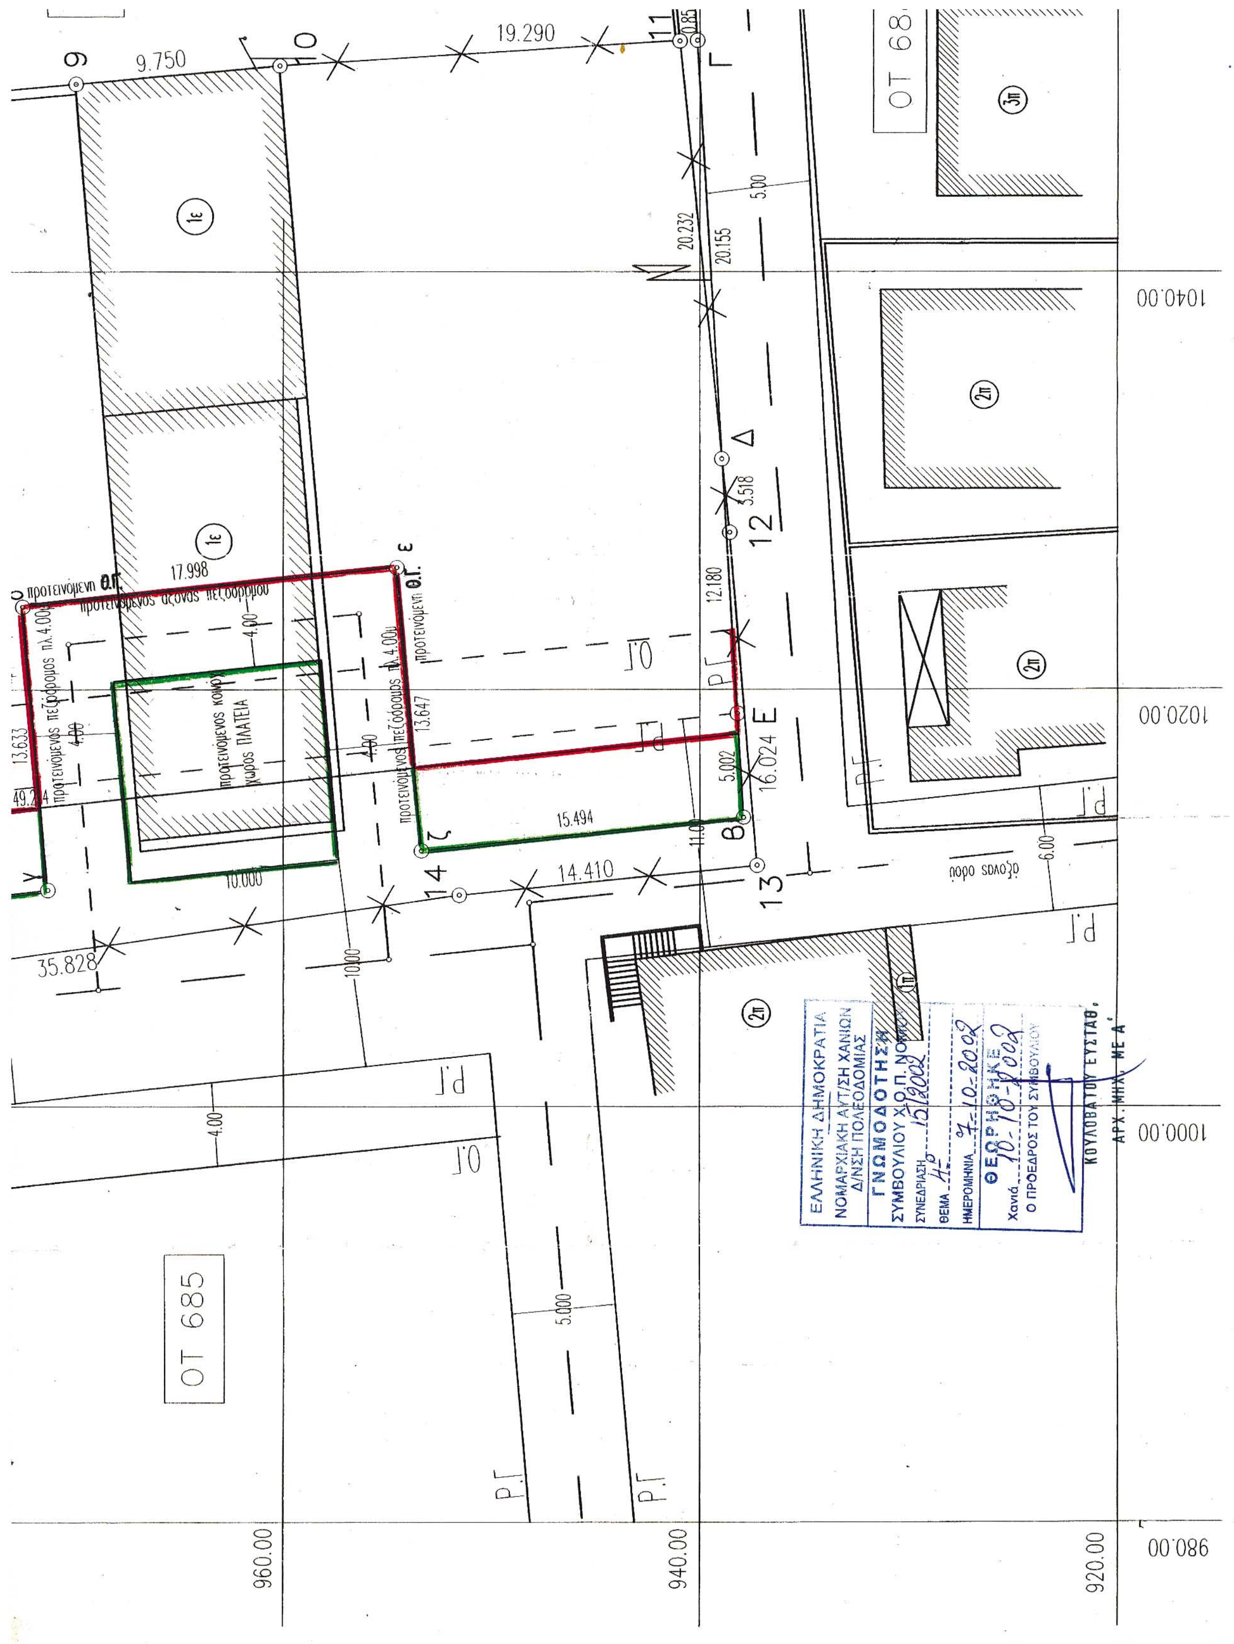
ΟΤ 685
ΟΤ 68
προτεινόμενος αξονας πεζοδρόμου
προτεινόμενη Ο.Γ.
χώρος ΠΛΑΤΕΙΑ
άξονας οδού
1040.00
1020.00
1000.00
980.00
960.00
940.00
920.00
ΕΛΛΗΝΙΚΗ ΔΗΜΟΚΡΑΤΙΑ
ΝΟΜΑΡΧΙΑΚΗ ΑΥΤ/ΣΗ ΧΑΝΙΩΝ
Δ/ΝΣΗ ΠΟΛΕΟΔΟΜΙΑΣ
ΓΝΩΜΟΔΟΤΗΣΗ
ΚΟΥΛΟΒΑΤΟΥ ΕΥΣΤΑΘ.
ΑΡΧ. ΜΗΧ. ΜΕ Α'

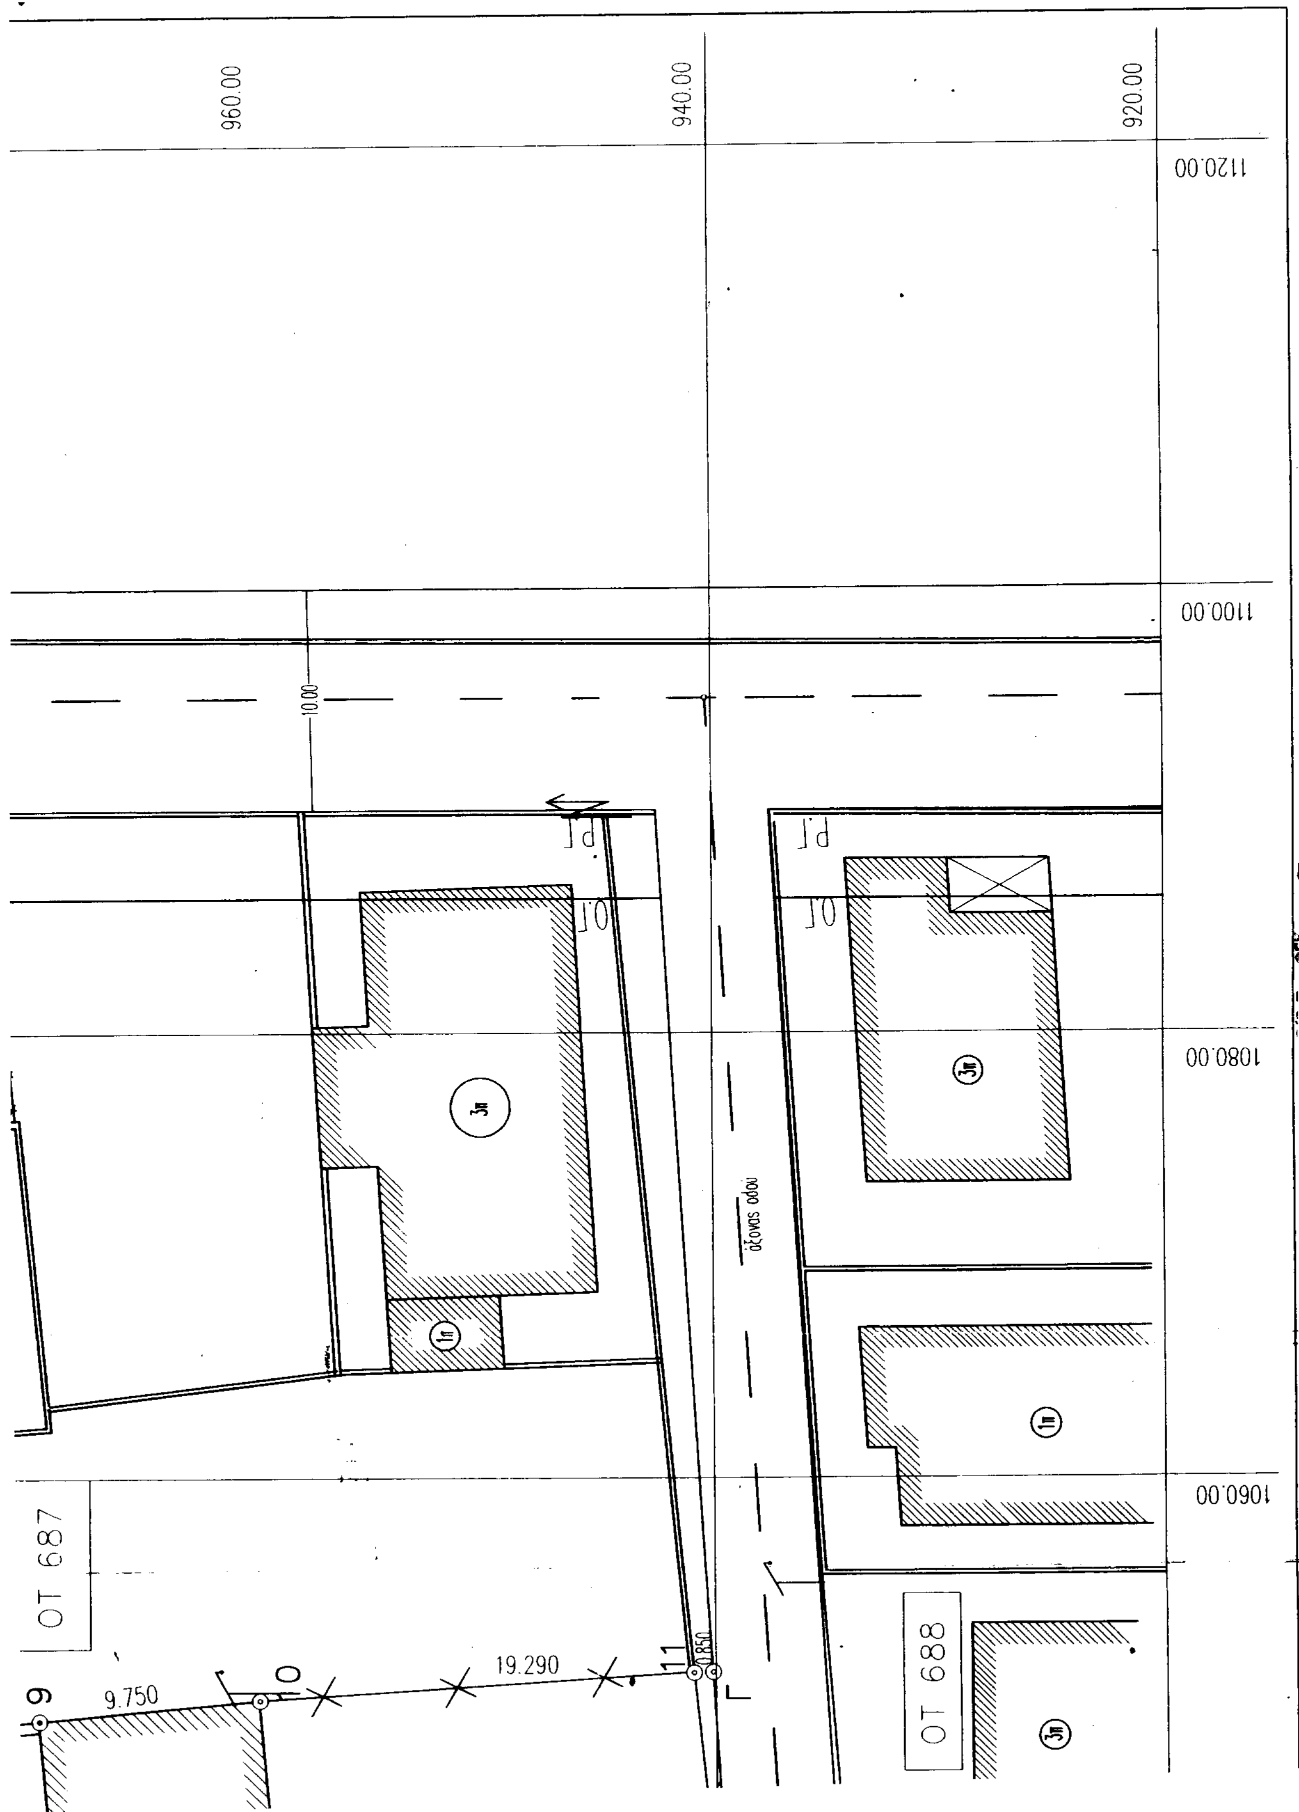
960.00
940.00
920.00
1120.00
1100.00
1080.00
1060.00
10.00
Ρ.Γ
Ο.Γ
Ρ.Γ
Ο.Γ
3π
3π
1π
1π
3π
άξονας οδού
ΟΤ 687
ΟΤ 688
9
9.750
10
19.290
11
0.850

ΕΜΒΑΔΟΜΕΤΡΗΣΗ ΑΡΧΙΚΟΥ ΟΙΚΟΠΕΔΟΥ

Α/Α	X	Ψ	S	DH	Α/Α	X	Ψ	S	DH
1	1005.06	987.85	8.944		8	1047.54	986.22	15.603	
2	1013.98	988.50	10.636		9	1048.94	970.68	9.740	
3	1024.58	989.38	12.133		10	1049.82	960.98	19.290	
4	1036.68	990.27	3.247		11	1051.06	941.73	20.232	
5	1039.91	990.60	2.151		Δ	1030.93	939.70	3.518	
6	1042.05	990.82	5.065		12	1027.43	939.34	16.024	
7	1047.10	991.21	0.382		13	1011.46	938.03	14.410	
Β	1017.14	990.83	4.627		14	1010.04	952.37	35.828	

Ε αρχικού οικοπέδου=2043.465μ2

ΕΜΒΑΔΟΜΕΤΡΗΣΗ ΡΥΜΟΤΟΜΟΥΜΕΝΟΥ ΤΜΗΜΑΤΟΣ

Α/Α	X	Ψ	S	DH	Α/Α	X	Ψ	S	DH
1	1005.06	987.85	8.944		Β	1047.14	990.83	33.583	
2	1013.98	988.50	10.636		Α	1013.68	987.96	49.214	
3	1024.58	989.38	12.133		Ε	1018.77	939.01	12.180	
	1036.68	990.27	3.247		Δ	1030.93	939.70	3.518	
	1039.91	990.60	2.151		12	1027.43	939.34	16.024	
	1042.05	990.82	5.065		13	1011.46	938.03	14.410	
	1047.10	991.21	0.382		14	1010.04	952.37	35.828	

Ε αρχικα ρυμοτομούμενου τμήματος =406.746μ2

ΕΜΒΑΔΟΜΕΤΡΗΣΗ ΠΡΟΣΚΥΡΟΥΜΕΝΟΥ ΤΜΗΜΑΤΟΣ

Α	X	Ψ	S	DH	Α/Α	X	Ψ	S	DH
	1030.93	939.70	20.232		Γ	1051.05	940.88	20.155	
	1051.06	941.73	0.850						

Ε προσκυρουμενου τμήματος =8.545μ2

ΕΜΒΑΔΟΜΕΤΡΗΣΗ ΤΕΛΙΚΟΥ ΟΙΚΟΠΕΔΟΥ

Α/Α	X	Ψ	S	DH	Α/Α	X	Ψ	S	DH
Α	1013.68	987.96	33.583		10	1049.82	960.98	19.290	
Β	1047.14	990.83	4.627		11	1051.06	941.73	20.232	
8	1047.54	986.22	15.603		Δ	1030.93	939.70	12.180	
9	1048.94	970.68	9.740		Ε	1018.77	939.01	49.214	

Ε τελικου οικοπεδου =1636.719μ2

αρα εμβαδόν οικοπέδου μετα την προσκύρωση=
=Ετελικού οικοπέδου+προσκυρούμενο=1636.719μ2+8.545μ2=1645.264μ2

ΕΜΒΑΔΟΜΕΤΡΗΣΗ ΡΥΜΟΤΟΜΟΥΜΕΝΟΥ ΤΜΗΜΑΤΟΣ ΟΙΚΟΠΕΔΟΥ ΜΕΤΑ ΤΗΝ ΠΡΟΤΑΣΗ ΤΡΟΠΟΠΟΙΗΣΗΣ

Α/Α	X	Ψ	S	DH	Α/Α	X	Ψ	S	DH
1	1005.06	987.85	8.944		γ	1010.30	972.02	13.633	
2	1013.98	988.50	10.636		δ	1023.88	973.22	17.998	
3	1024.58	989.38	12.133		ε	1025.76	955.32	13.647	
4	1036.68	990.27	3.247		ζ	1012.17	954.07	15.494	
5	1039.91	990.60	2.151		θ	1013.78	938.66	5.002	
6	1042.05	990.82	5.065		Ε	1018.77	939.01	12.180	
7	1047.10	991.21	0.382		Δ	1030.93	939.70	3.518	
Β	1047.14	990.83	33.583		12	1027.43	939.34	16.024	
Α	1013.68	987.96	4.999		13	1011.46	938.03	14.410	
α	1008.70	987.52	15.582		14	1010.04	952.37	35.828	

Ε ρυμοτομούμενου οικοπεδου μετα την τροποποιηση=406.431μ2

ΕΜΒΑΔΟΜΕΤΡΗΣΗ ΤΕΛΙΚΟΥ ΟΙΚΟΠΕΔΟΥ ΜΕΤΑ ΤΗΝ ΠΡΟΤΑΣΗ ΤΡΟΠΟΠΟΙΗΣΗΣ

Α/Α	Χ	Ψ	S	DH	Α/Α	Χ	Ψ	S	DH
α	1008.70	987.52	4.999		Δ	1030.93	939.70	12.180	
Α	1013.68	987.96	33.583		Ε	1018.77	939.01	5.002	
Β	1047.14	990.83	4.627		β	1013.78	938.66	15.494	
8	1047.54	986.22	15.603		ζ	1012.07	954.07	13.647	
9	1048.94	970.68	9.740		ε	1025.76	955.32	17.998	
10	1049.82	960.98	19.290		δ	1023.88	973.22	13.633	
11	1051.06	941.73	20.232		γ	1010.30	972.02	15.582	

Ε τελικου οικοπέδου μετα την προταση τροποποιησης =1637.034μ2

αρα εμβαδόν οικοπέδου σύνφωνα με την πρόταση τροποποίησης και μετα την προσκύρωση=Ετελικού οικοπέδου τροποποίησης+προσκυρούμενο=
=1637.034μ2+8.545μ2=1645.58μ2

ΟΡΟΙ ΔΟΜΗΣΗΣ : ΠΔ 25/4/89 ΦΕΚ 272Δ'9/5/89
αποφαση νομάρχη 142 18/4/95 ΤΟΜΕΑΣ Ι ΟΤ 687 Νο 023704

ΑΡΤΙΟΤΗΤΑ : 400.00μ πρόσωπο 12.00μ
ΣΥΝΤΕΛΕΣΤΗΣ ΔΟΜΗΣΗΣ: 0.8
ΠΟΣΟΣΤΟ ΚΑΛΥΨΗΣ : 70%
ΠΛΑΓΙΑ ΟΡΙΑ : 0 η Δ=3+Η/10
ΜΕΓΙΣΤΟ ΥΨΟΣ : 12.00μ

ΕΜΒΑΔΟΝ ΥΠΑΡΧΟΝΤΩΝ ΚΤΙΣΜΑΤΩΝ

κτιριο α ισόγειο αμιαντοτσιμεντο 5.06* 5.00 = 25.30μ2
κτιριο β // // 9.75*16.00 =156.00μ2
κτιιο γ // // 9.75*20.80 =202.80μ2

ΣΥΝΟΛΟ=384.10μ2

ΠΑΡΑΤΗΡΗΣΕΙΣ

Α)Οι μετρήσεις έγιναν με γεωδετικό σταθμό TOTAL STATION DTM A20 NIKON
Β)Το καρτεσιανό σύστημα συντεταγμένων είναι ανεξάρτητο
Γ)Τα εμβαδά υπολογίστηκαν με την χρήση ηλεκτρονικού υπολογιστή
Δ)Τα αποτελέσματα παρατίθονται στους παραπάνω σχετικούς πίνακες
Ε)Οι οδεύσεις είναι ανοικτές ανεξάρτητες
Ζ) Δηλωση υλοποιησης ορίων

Οι κατωθι υπογεγραμμένοι ΛΕΡΑΚΗΣ ΘΕΟΔΟΣΗΣ του ΘΕΟΔΟΣΙΟΥ,ΘΕΟΔΟΣΗΣ του ΝΙΚΟΛΑΟΥ και ΛΕΡΑΚΗ ΕΥΑΓΓΕΛΙΑ συζ.ΘΕΟΔΟΣΗ δηλώνουν υπευθυνα και εν γνώση των συνεπειών του νόμου περί ψευδούς δηλώσεως ότι τα όρια που υποδείχθηκαν και υλοποιήθηκαν είναι τα ορθά


ΥΠΕΥΘΥΝΗ ΔΗΛΩΣΗ ΜΗΧΑΝΙΚΟΥ

Ο υπογράφων ΣΕΓΓΟΣ ΕΜΜΑΝΟΥΗΛ αρχιτέκτων μηχανικός δηλώνω υπέυθυνα ότι το παραπάνω αρχικό οικόπεδο και υπό στοιχεια (1,2,3,4,5,6,7,Β,8,9,10,11,Δ,12,13,14 και 1) συνολικού εμβαδού Εοικοπέδου=2043.465μ2 ιδιοκτησίας ΛΕΡΑΚΗ ΘΕΟΔΟΣΗ του ΘΕΟΔΟΣΙΟΥ,ΘΕΟΔΟΣΗ του ΝΙΚΟΛΑΟΥ και ΛΕΡΑΚΗΣ ΕΥΑΓΓΕΛΙΑ συζ.ΘΕΟΔΟΣΗ ως φαίνεται στούς παραπάνω πίνακες εμβαδομέτρησης βρίσκεται εντός σχεδίου πόλεως περιοχής ΚΟΥΜΠΕ ΔΗΜΟΥ ΕΛΕΥΘΕΡΙΟΥ ΒΕΝΙΖΕΛΟΥ ΤΟΜΕΑΣ Ι ΟΤ 687 Νο 023704 ρυμοτομείται σε εκταση που περιγράφεται από τα στοιχεία (1,2,3,4,5,6,7,Β,Α,Ε,Δ,12,13,14) συνολικου εμβαδου Ερυμοτομούμενου=406.746μ2,παράλληλα προσκυρώνεται σε αυτήν τμήμα περιγραφόμενο από τα στοιχεία (Δ,11,Γ) εμβαδού Επροσκυρούμενο=8.545μ2 και το τελικό εμβαδον περιγράφεται απο τα στοιχεια (Α,Β,8,9,10,11,Γ,Δ,12,Ε και Α) εμβαδού Ετελικό=1645.264μ2 και είναι αρτιο και οικοδομήσιμο κατά κανόνα>400.00μ2 ΠΔ 25/4/89 ΦΕΚ 272Δ'9/5/89 απόφαση νομάρχη 142 18/4/95 πρόσωπο 12.00μ.Το παραπάνω οικοπεδο ρυμοτομείται και υπόκειται στο νόμο 1337/83 και οφείλει εισφορές σε γη και χρήμα οι οποίες και υπολογίζοντα στους πίνακες της πράξης εφαρμογης.

Ο ΜΗΧΑΝΙΚΟΣ

ΣΕΓΚΟΣ ΕΜΜΑΝΟΥΗΛ ΑΡΧΙΤΕΚΤΩΝ - ΜΗΧΑΝΙΚΟΣ
Ι. ΣΦΑΚΙΑΝΑΚΗ 2 ΧΑΝΙΑ Τ.Κ. 73100 ΤΗΛ. 59173 – 28698

ΕΡΓΟ	ΑΠΟΤΥΠΩΣΗ ΟΙΚΟΠΕΔΟΥ - ΤΡΟΠΟΠΟΙΗΣΗ ΣΧΕΔΙΟΥ
ΕΡΓΟΔΟΤΗΣ	ΛΕΡΑΚΗΣ ΘΕΟΔΟΣΙΟΣ του ΘΕΟΔΟΣΙΟΥ - ΛΕΡΑΚΗΣ ΘΕΟΔΟΣΙΟΣ του ΝΙΚΟΛΑΟΥ - ΛΕΡΑΚΗ ΕΥΑΓΓΕΛΙΑ σύζυγος ΘΕΟΔΟΣΙΟΥ
ΘΕΣΗ	"ΚΟΥΜΠΕΣ" ΕΝΤΟΣ ΣΧΕΔΙΟΥ ΠΟΛΕΩΣ ΚΟΥΜΠΕΣ - ΜΟΥΡΝΙΕΣ ΤΟΜΕΑΣ Ι Ο.Τ. 687 Νο 023704 ΔΗΜΟΣ ΕΛ. ΒΕΝΙΖΕΛΟΥ
ΘΕΜΑ	ΤΟΠΟΓΡΑΦΙΚΟ ΔΙΑΓΡΑΜΜΑ - ΑΠΟΣΠΑΣΜΑ ΧΑΡΤΗ
ΑΡ. ΣΧΕΔΙΟΥ	Τ1
ΗΜΕΡΟΜΗΝΙΑ	ΜΑΪΟΣ 2002

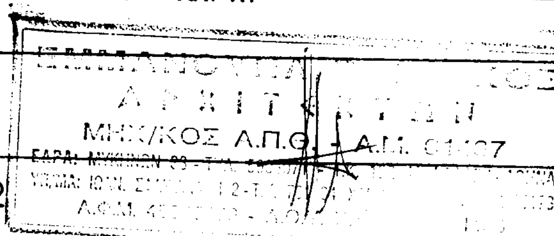

ΑΠΟΣΠΑΣΜΑ ΧΑΡΤΗ ΣΧΕΔΙΟΥ ΠΟΛΗΣ
ΠΕΡΙΟΧΗΣ ΚΟΥΜΠΕ ΔΗΜΟΥ ΕΛΕΥΘΕΡΙΟΥ ΒΕΝΙΖΕΛΟΥ
ΠΔ 25/4/89 ΦΕΚ 272Δ' 3/5/89
Απόφαση Νομάρχη 142/18/4/93 ΚΛ. 1:2000

Ο.Τ.685 Ο.Τ.687 Ο.Τ.684 Ο.Τ.684Α Ο.Τ.688 Ο.Τ.695Α Ο.Τ.695 Ο.Τ.699 Ο.Τ.704 Ο.Τ.700 Ο.Τ.698 Ο.Τ.701 Ο.Τ.705 Ο.Τ.703 Ο.Τ.702 Ο.Τ.724Α Ο.Τ.725 Ο.Τ.721

ΘΕΣΗ ΙΔΙΟΚΤΗΣΙΑΣ

ΠΕΖΟΔΡΟΜΟΣ ΠΑΡΚΟ

Το παρόν τοπογραφικό
συνοδεύει την αρ. 125/2002
~~βεβαίωση~~ του Δήμου Ελ. Βενιζέλου
Α.Δ.Σ.



ΕΘΝΙΚΟ ΤΥΠΟΓΡΑΦΕΙΟ
Για τεχνικούς λόγους στο σχεδιάγραμμα έγινε σμίκρυνση κατά ποσοστό 81 %

ΕΘΝΙΚΟ ΤΥΠΟΓΡΑΦΕΙΟ

ΕΦΗΜΕΡΙΣ ΤΗΣ ΚΥΒΕΡΝΗΣΕΩΣ

ΚΑΠΟΔΙΣΤΡΙΟΥ 34 * ΑΘΗΝΑ 104 32 * TELEX 223211 YPET GR * FAX 010 52 21 004
ΗΛΕΚΤΡΟΝΙΚΗ ΔΙΕΥΘΥΝΣΗ: http: www.et.gr
e-mail: webmaster @ et.gr

ΠΛΗΡΟΦΟΡΙΕΣ ΔΗΜΟΣΙΕΥΜΑΤΩΝ Φ.Ε.Κ.: Τηλ. 1464

Πληροφορίες Α.Ε. - Ε.Π.Ε. και λοιπών Φ.Ε.Κ.: **010 527 9000**

ΠΕΡΙΦΕΡΕΙΑΚΑ ΓΡΑΦΕΙΑ ΠΩΛΗΣΗΣ Φ.Ε.Κ.

ΘΕΣΣΑΛΟΝΙΚΗ - Βασ. Όλγας 227 - Τ.Κ. 54100 **(0310) 423 956**
ΠΕΙΡΑΙΑΣ - Γούναρη και Εθν. Αντίστασης Τ.Κ. 185 31 **010 4135 228**
ΠΑΤΡΑ - Κορίνθου 327 - Τ.Κ. 262 23 **(0610) 638 109 -110**
ΙΩΑΝΝΙΝΑ - Διοικητήριο Τ.Κ. 450 44 **(06510) 87215**
ΚΟΜΟΤΗΝΗ - Δημοκρατίας 1 Τ.Κ. 691 00 **(05310) 22 858**
ΛΑΡΙΣΑ - Διοικητήριο Τ.Κ. 411 10 **(0410) 597449**
ΚΕΡΚΥΡΑ - Σαμαρά 13 Τ.Κ. 491 00 **(06610) 89 127 / 89 120**
ΗΡΑΚΛΕΙΟ - Πλ. Ελευθερίας 1, Τ.Κ. 711 10 **(0810) 396 223**
ΛΕΣΒΟΣ - Πλ. Κωνσταντινουπόλεως Τ.Κ. 811 00 Μυτιλήνη **(02510) 46 888 / 47 533**

ΤΙΜΗ ΠΩΛΗΣΗΣ ΦΥΛΛΩΝ ΕΦΗΜΕΡΙΔΟΣ ΤΗΣ ΚΥΒΕΡΝΗΣΕΩΣ

Σε έντυπη μορφή:

- Για τα ΦΕΚ από 1 μέχρι 40 σελίδες 1 euro.
- Για τα ΦΕΚ από 40 σελίδες και πάνω η τιμή προσαυξάνεται κατά 0,05 euro για κάθε επιπλέον σελίδα.

Σε μορφή CD:

Τεύχος	Περίοδος	Τιμές σε EURO	Τεύχος	Περίοδος	Τιμές σε EURO
Α.Ε. & Ε.Π.Ε.	Μηνιαίο	60	Αναπτυξιακών Πράξεων και Συμβάσεων (Τ.Α.Π.Σ.)	Ετήσιο	75
Α΄ και Β΄	3μηνιαίο	75	Νομικών Προσώπων Δημοσίου Δικαίου (Ν.Π.Δ.Δ.)	Ετήσιο	75
Α΄, Β΄ και Δ΄	3μηνιαίο	90	Δελτίο Εμπορικής και Βιομηχανικής Ιδιοκτησίας (Δ.Ε.Β.Ι.)	Ετήσιο	75
Α΄	Ετήσιο	180	Ανωτάτου Ειδικού Δικαστηρίου	Ετήσιο	75
Β΄	Ετήσιο	210	Διακηρύξεων Δημοσίων Συμβάσεων	Ετήσιο	75
Γ	Ετήσιο	60			
Δ΄	Ετήσιο	150			
Παράρτημα	Ετήσιο	75			

Η τιμή πώλησης του Τεύχους Α.Ε. & Ε.Π.Ε. σε μορφή CD - rom για δημοσιεύματα μετά το 1994 καθορίζεται σε 30 euro ανά τεμάχιο, ύστερα από σχετική παραγγελία.
Η τιμή διάθεσης φωτοαντιγράφων ΦΕΚ 0,15 euro ανά σελίδα

ΕΤΗΣΙΕΣ ΣΥΝΔΡΟΜΕΣ Φ.Ε.Κ.

Τεύχος	Σε έντυπη μορφή: Κ.Α.Ε. Προϋπολογισμού 2531 euro	Σε έντυπη μορφή: Κ.Α.Ε. ΤΑΠΕΤ 3512 euro	Από το Internet: Κ.Α.Ε. Προϋπολογισμού 2531 euro	Από το Internet: Κ.Α.Ε. ΤΑΠΕΤ 3512 euro
Α΄ (Νόμοι, Π.Δ., Συμβάσεις κτλ.)	205	10,25	176	8,80
Β΄ (Υπουργικές αποφάσεις κτλ.)	293	14,65	205	10,25
Γ΄ (Διορισμοί, απολύσεις κτλ. Δημ. Υπαλλήλων)	59	2,95	ΔΩΡΕΑΝ	- -
Δ΄ (Απαλλοτριώσεις, πολεοδομία κτλ.)	293	14,65	147	7,35
Αναπτυξιακών Πράξεων και Συμβάσεων (Τ.Α.Π.Σ.)	147	7,35	88	4,40
Ν.Π.Δ.Δ. (Διορισμοί κτλ. προσωπικού Ν.Π.Δ.Δ.)	59	2,95	ΔΩΡΕΑΝ	- -
Παράρτημα (Προκηρύξεις θέσεων ΔΕΠ κτλ.)	30	1,50	ΔΩΡΕΑΝ	- -
Δελτίο Εμπορικής και Βιομ/κής Ιδιοκτησίας (Δ.Ε.Β.Ι.)	59	2,95	30	1,50
Ανωτάτου Ειδικού Δικαστηρίου (Α.Ε.Δ.)	ΔΩΡΕΑΝ	-	ΔΩΡΕΑΝ	- -
Προκηρύξεων Α.Σ.Ε.Π.	ΔΩΡΕΑΝ	-	ΔΩΡΕΑΝ	- -
Ανωνύμων Εταιρειών & Ε.Π.Ε.	2.054	102,70	587	29,35
Διακηρύξεων Δημοσίων Συμβάσεων (Δ.Δ.Σ.)	205	10,25	88	4,40
Α΄, Β΄ και Δ΄			352	17,60

Το κόστος για την ετήσια συνδρομή σε ηλεκτρονική μορφή για τα προηγούμενα έτη προσαυξάνεται πέραν του ποσού της ετήσιας συνδρομής του έτους 2002 κατά 6 euro ανά έτος παλαιότητας και κατά τεύχος

* Οι συνδρομές του εσωτερικού προπληρώνονται στις ΔΟΥ που δίνουν αποδεικτικό είσπραξης (διπλότυπο) το οποίο με τη φροντίδα του ενδιαφερομένου πρέπει να στέλνεται στην Υπηρεσία του Εθνικού Τυπογραφείου.
* Η πληρωμή του υπέρ ΤΑΠΕΤ ποσοστού που αντιστοιχεί σε συνδρομές, εισπράττεται και από τις ΔΟΥ.
* Οι συνδρομητές του εξωτερικού έχουν τη δυνατότητα λήψης των δημοσιευμάτων μέσω internet, με την καταβολή των αντίστοιχων ποσών συνδρομής και ΤΑΠΕΤ.
* Οι Νομαρχιακές Αυτοδιοικήσεις, οι Δήμοι, οι Κοινότητες ως και οι επιχειρήσεις αυτών πληρώνουν το μισό χρηματικό ποσό της συνδρομής και ολόκληρο το ποσό υπέρ του ΤΑΠΕΤ.
* Η συνδρομή ισχύει για ένα χρόνο, που αρχίζει την 1η Ιανουαρίου και λήγει την 31η Δεκεμβρίου του ίδιου χρόνου. Δεν εγγράφονται συνδρομητές για μικρότερο χρονικό διάστημα.
* Η εγγραφή ή ανανέωση της συνδρομής πραγματοποιείται το αργότερο μέχρι τον Φεβρουάριο κάθε έτους.
* Αντίγραφα διπλοτύπων, ταχυδρομικές επιταγές και χρηματικά γραμμάτια δεν γίνονται δεκτά.

Οι υπηρεσίες εξυπηρέτησης των πολιτών λειτουργούν καθημερινά από 08.00΄ έως 13.00΄

ΑΠΟ ΤΟ ΕΘΝΙΚΟ ΤΥΠΟΓΡΑΦΕΙΟ